




REZ-DE-CHAUSSEE

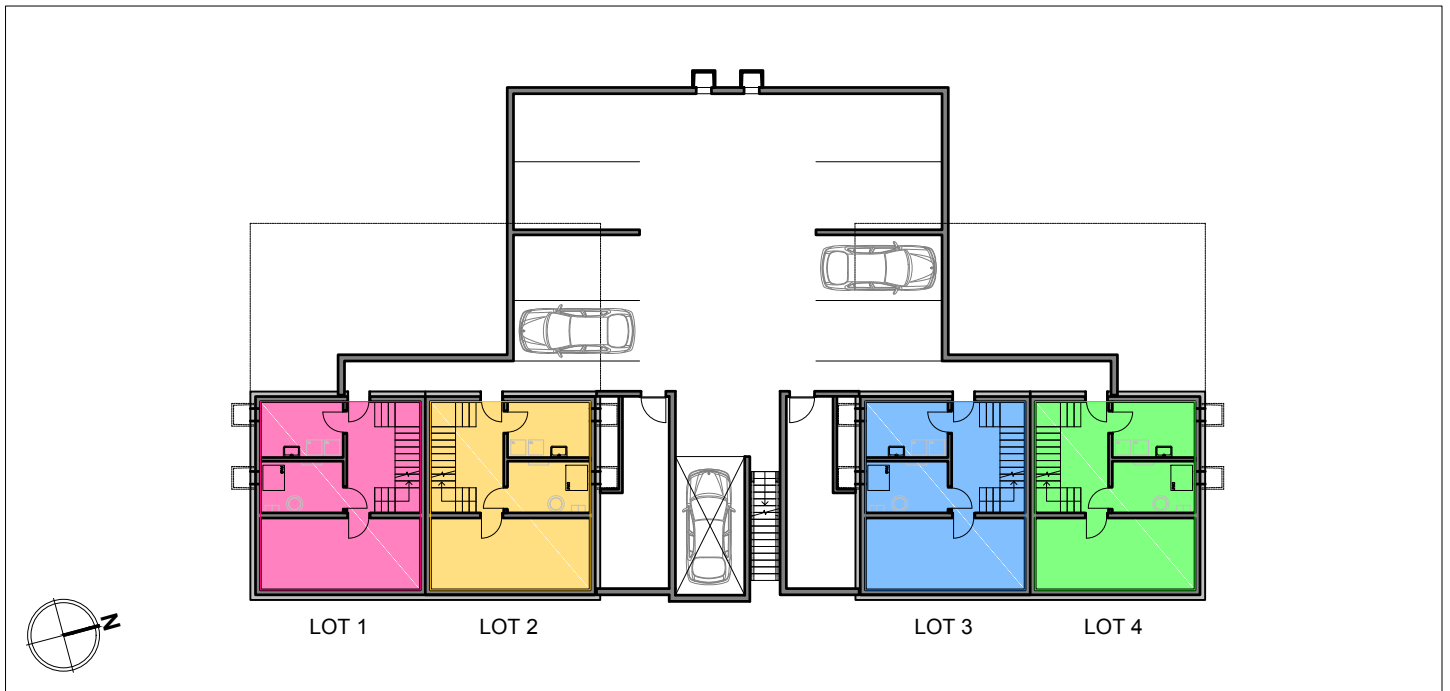


SOUS-SOL


**PPE LE LEVANT - BOGIS-BOSSEY**

**Aménagements extérieurs et sous-sol**

ECH. 1:300 - DATE : 27.01.2024 sr

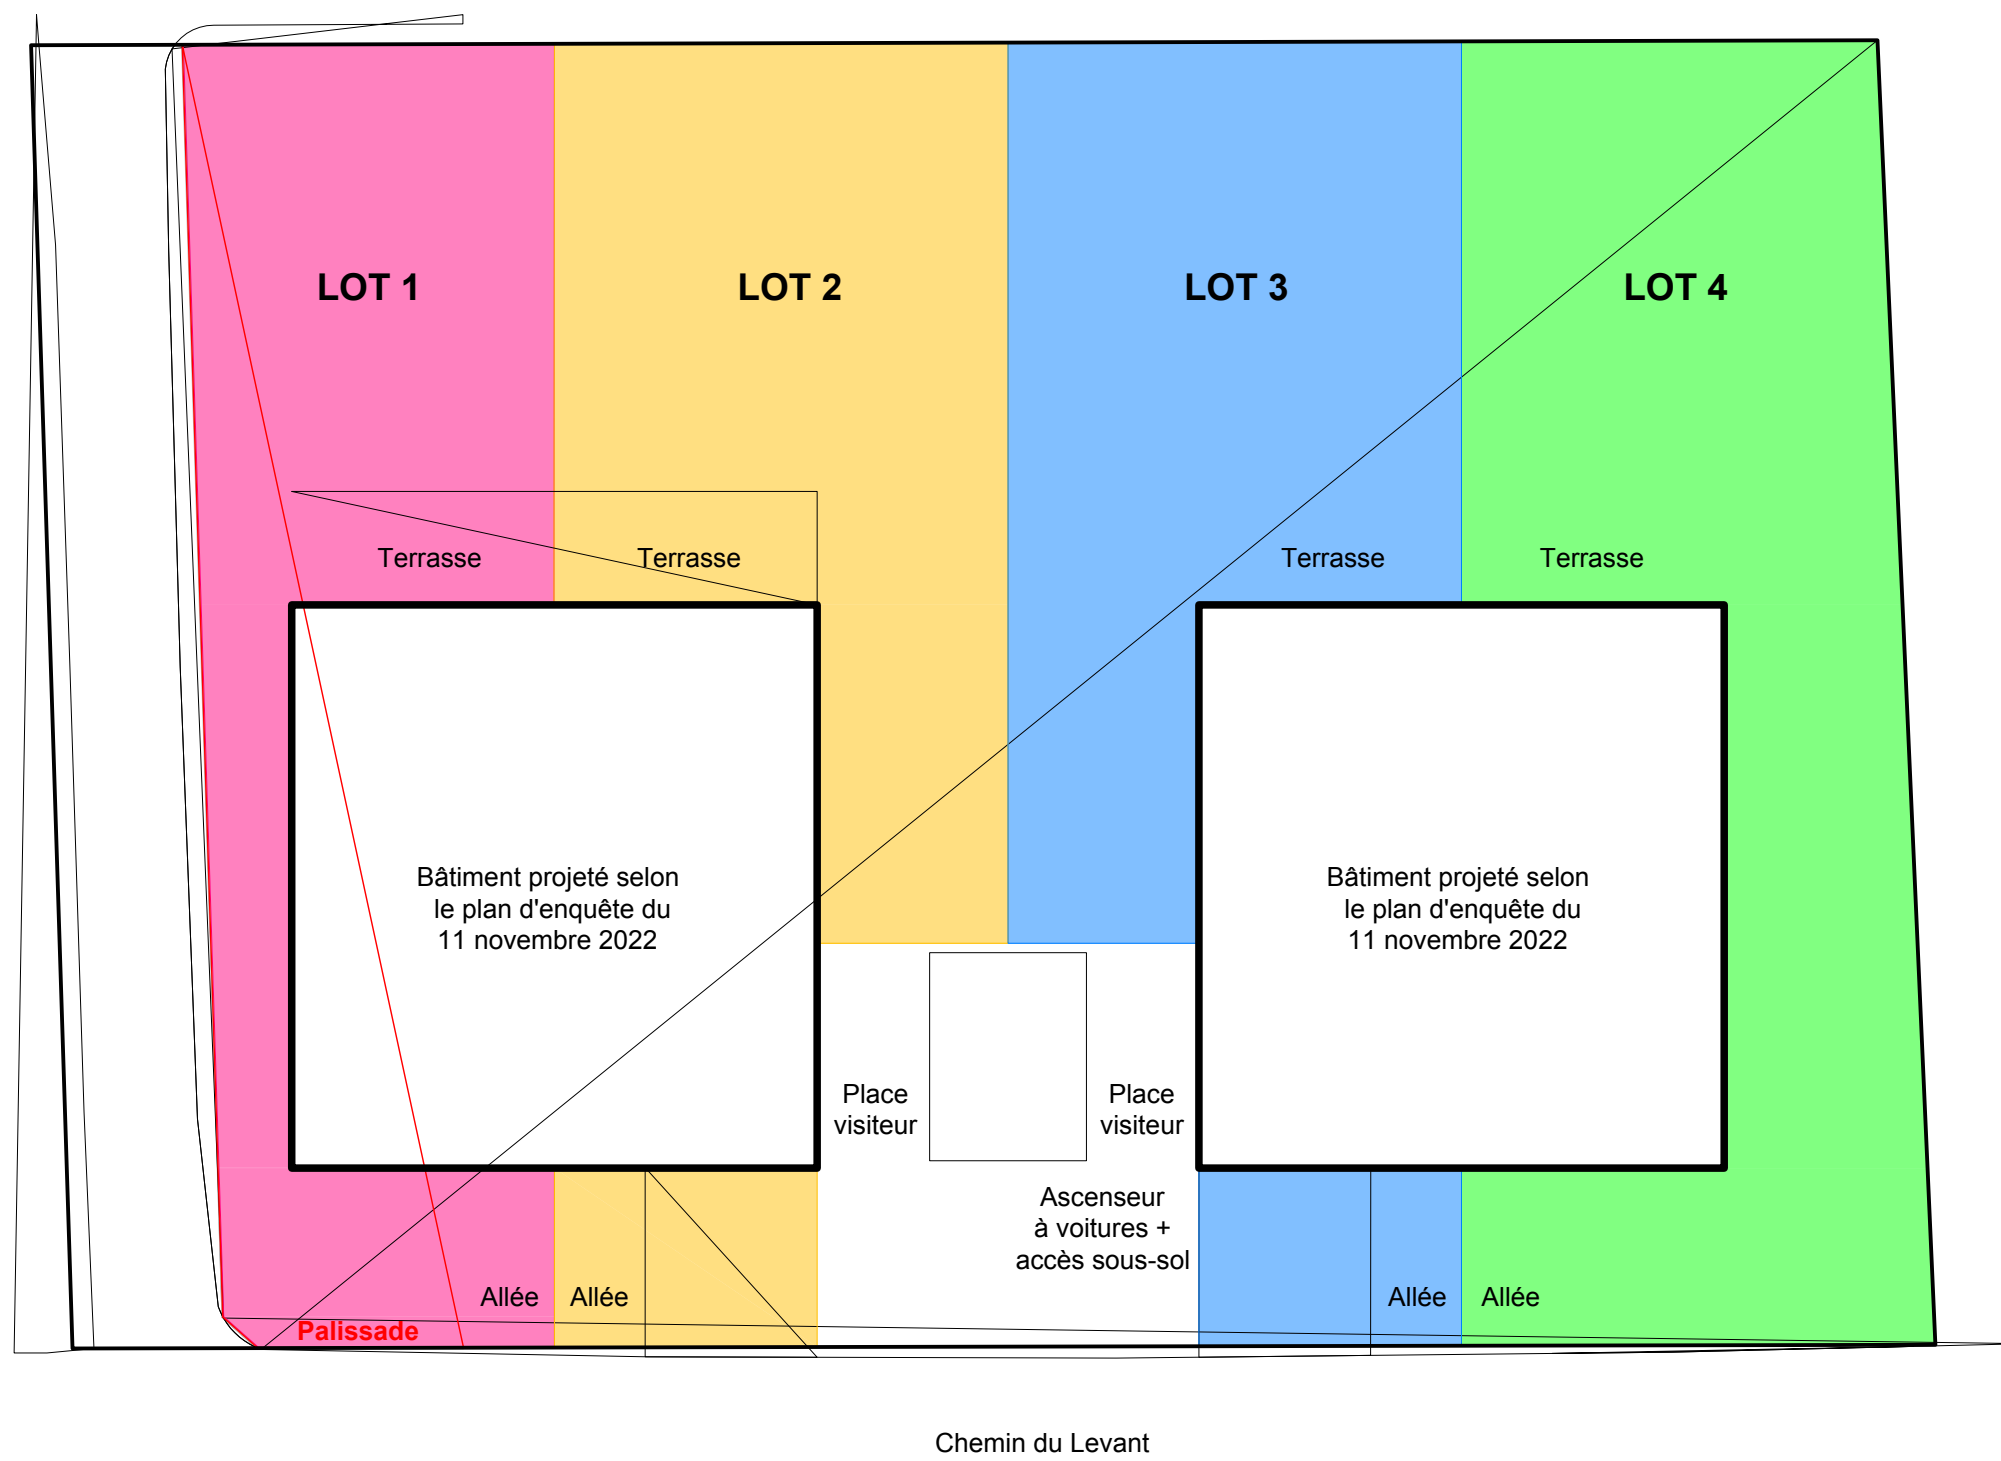




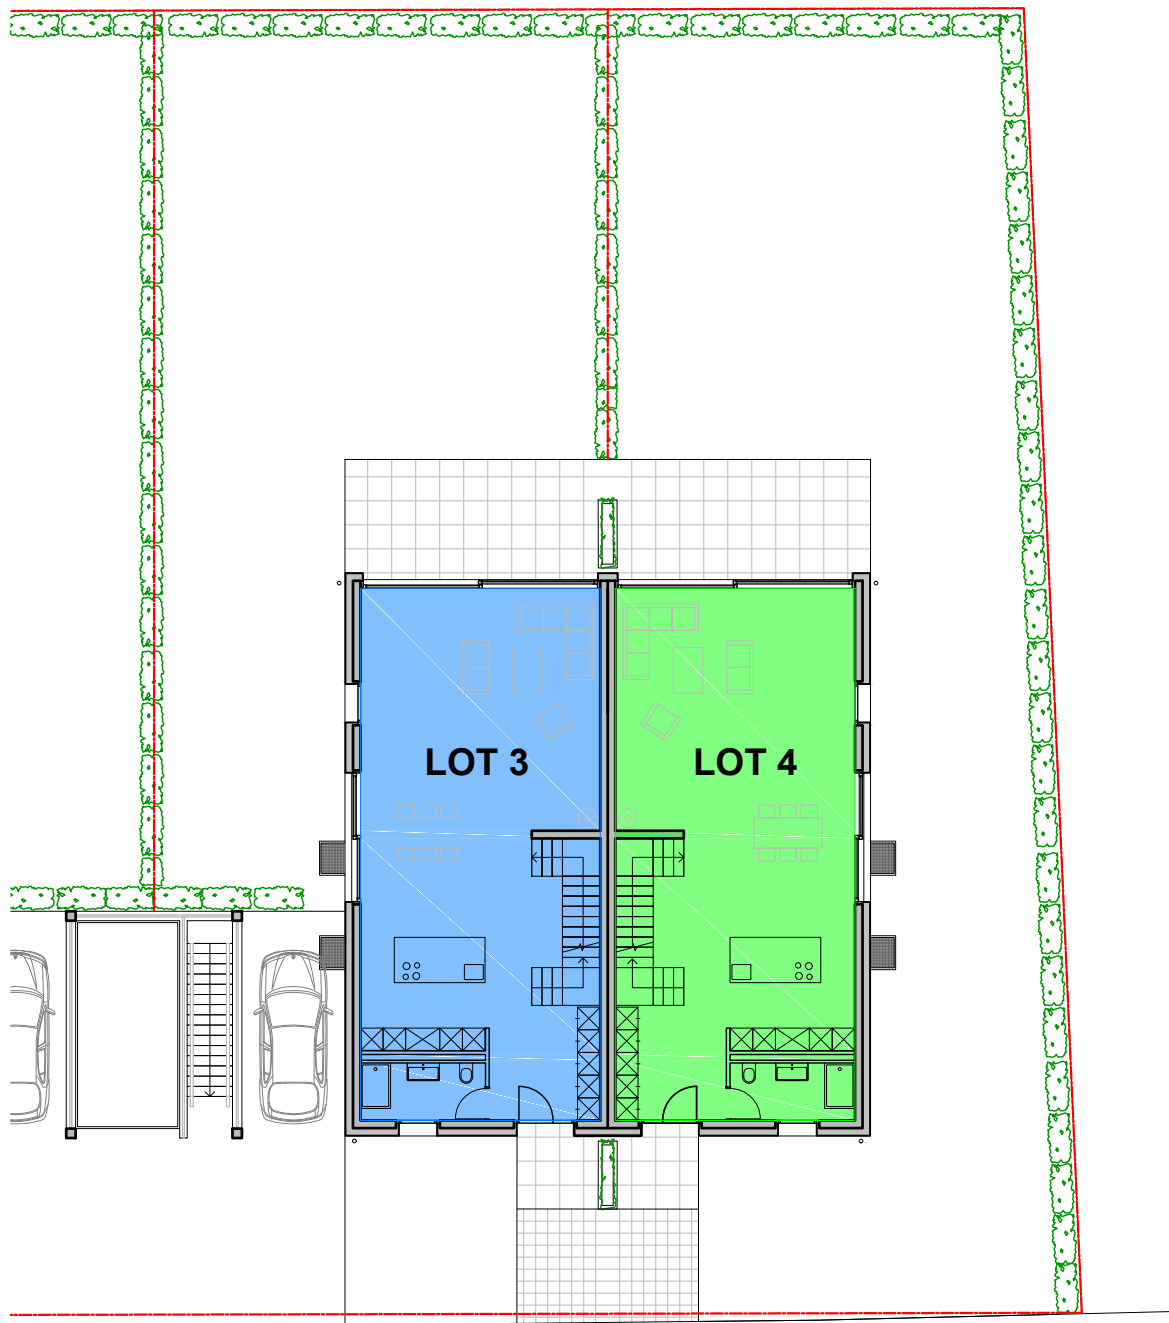

**PPE LE LEVANT - BOGIS-BOSSEY**

**Villa 2 - Lot 3 et 4 - Rez-de-chaussée**

ECH. 1:200 - DATE : 27.01.2024 sr

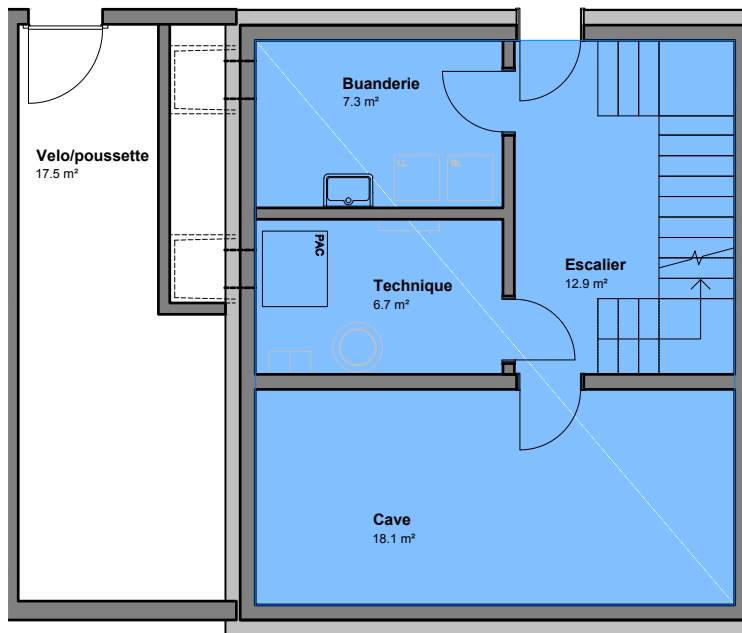

Sous-sol  
Surface brute de plancher  
46.1 m<sup>2</sup>






**PPE LE LEVANT - BOGIS-BOSSEY**


**Villa 2 - Lot 3 - Rez-de-chaussée**

ECH. 1:100 - DATE : 27.01.2024 sr

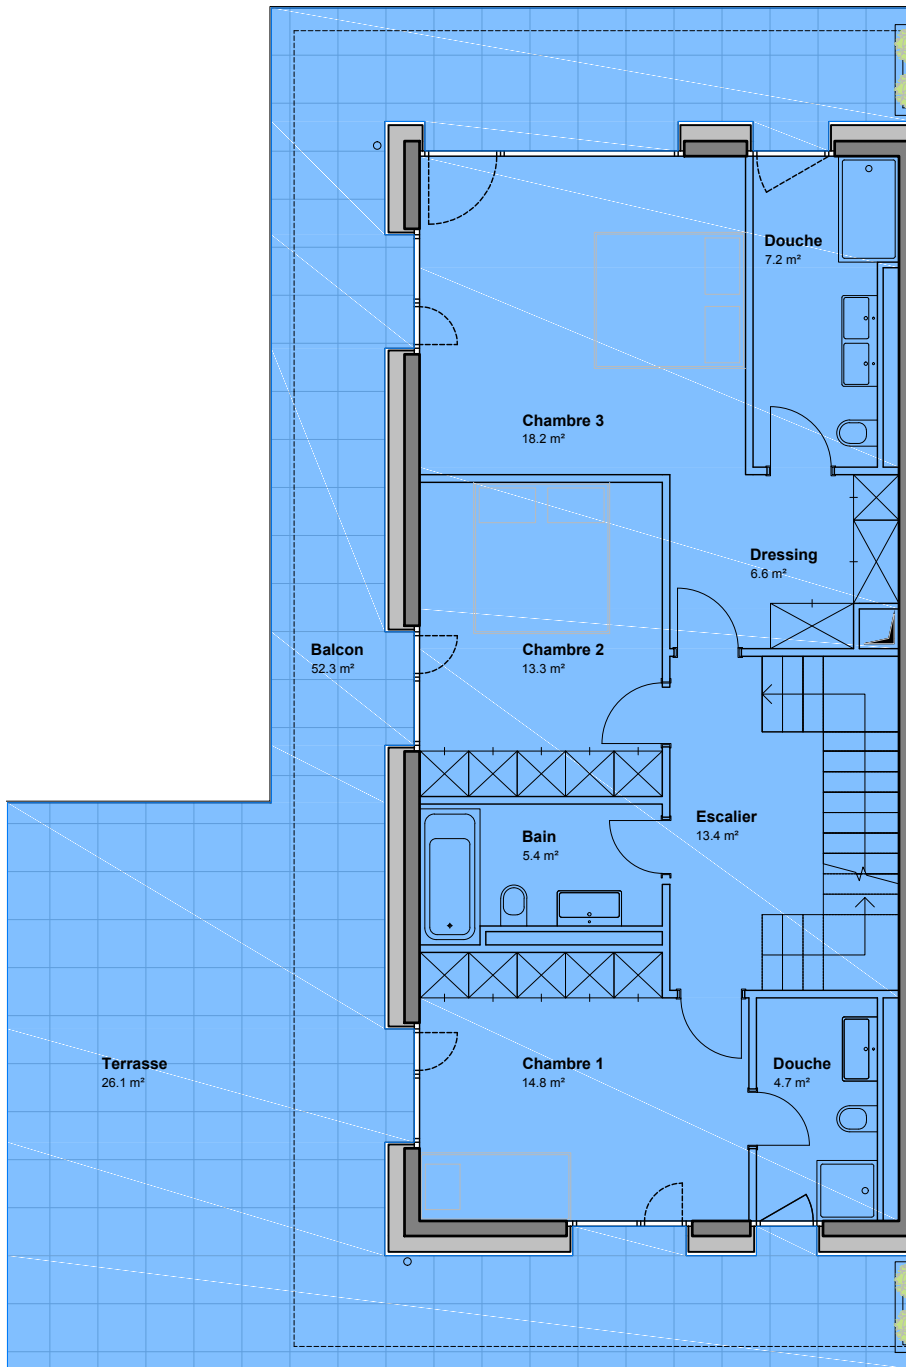

Etage 1  
 Surface brute de plancher  
 87.4 m<sup>2</sup>



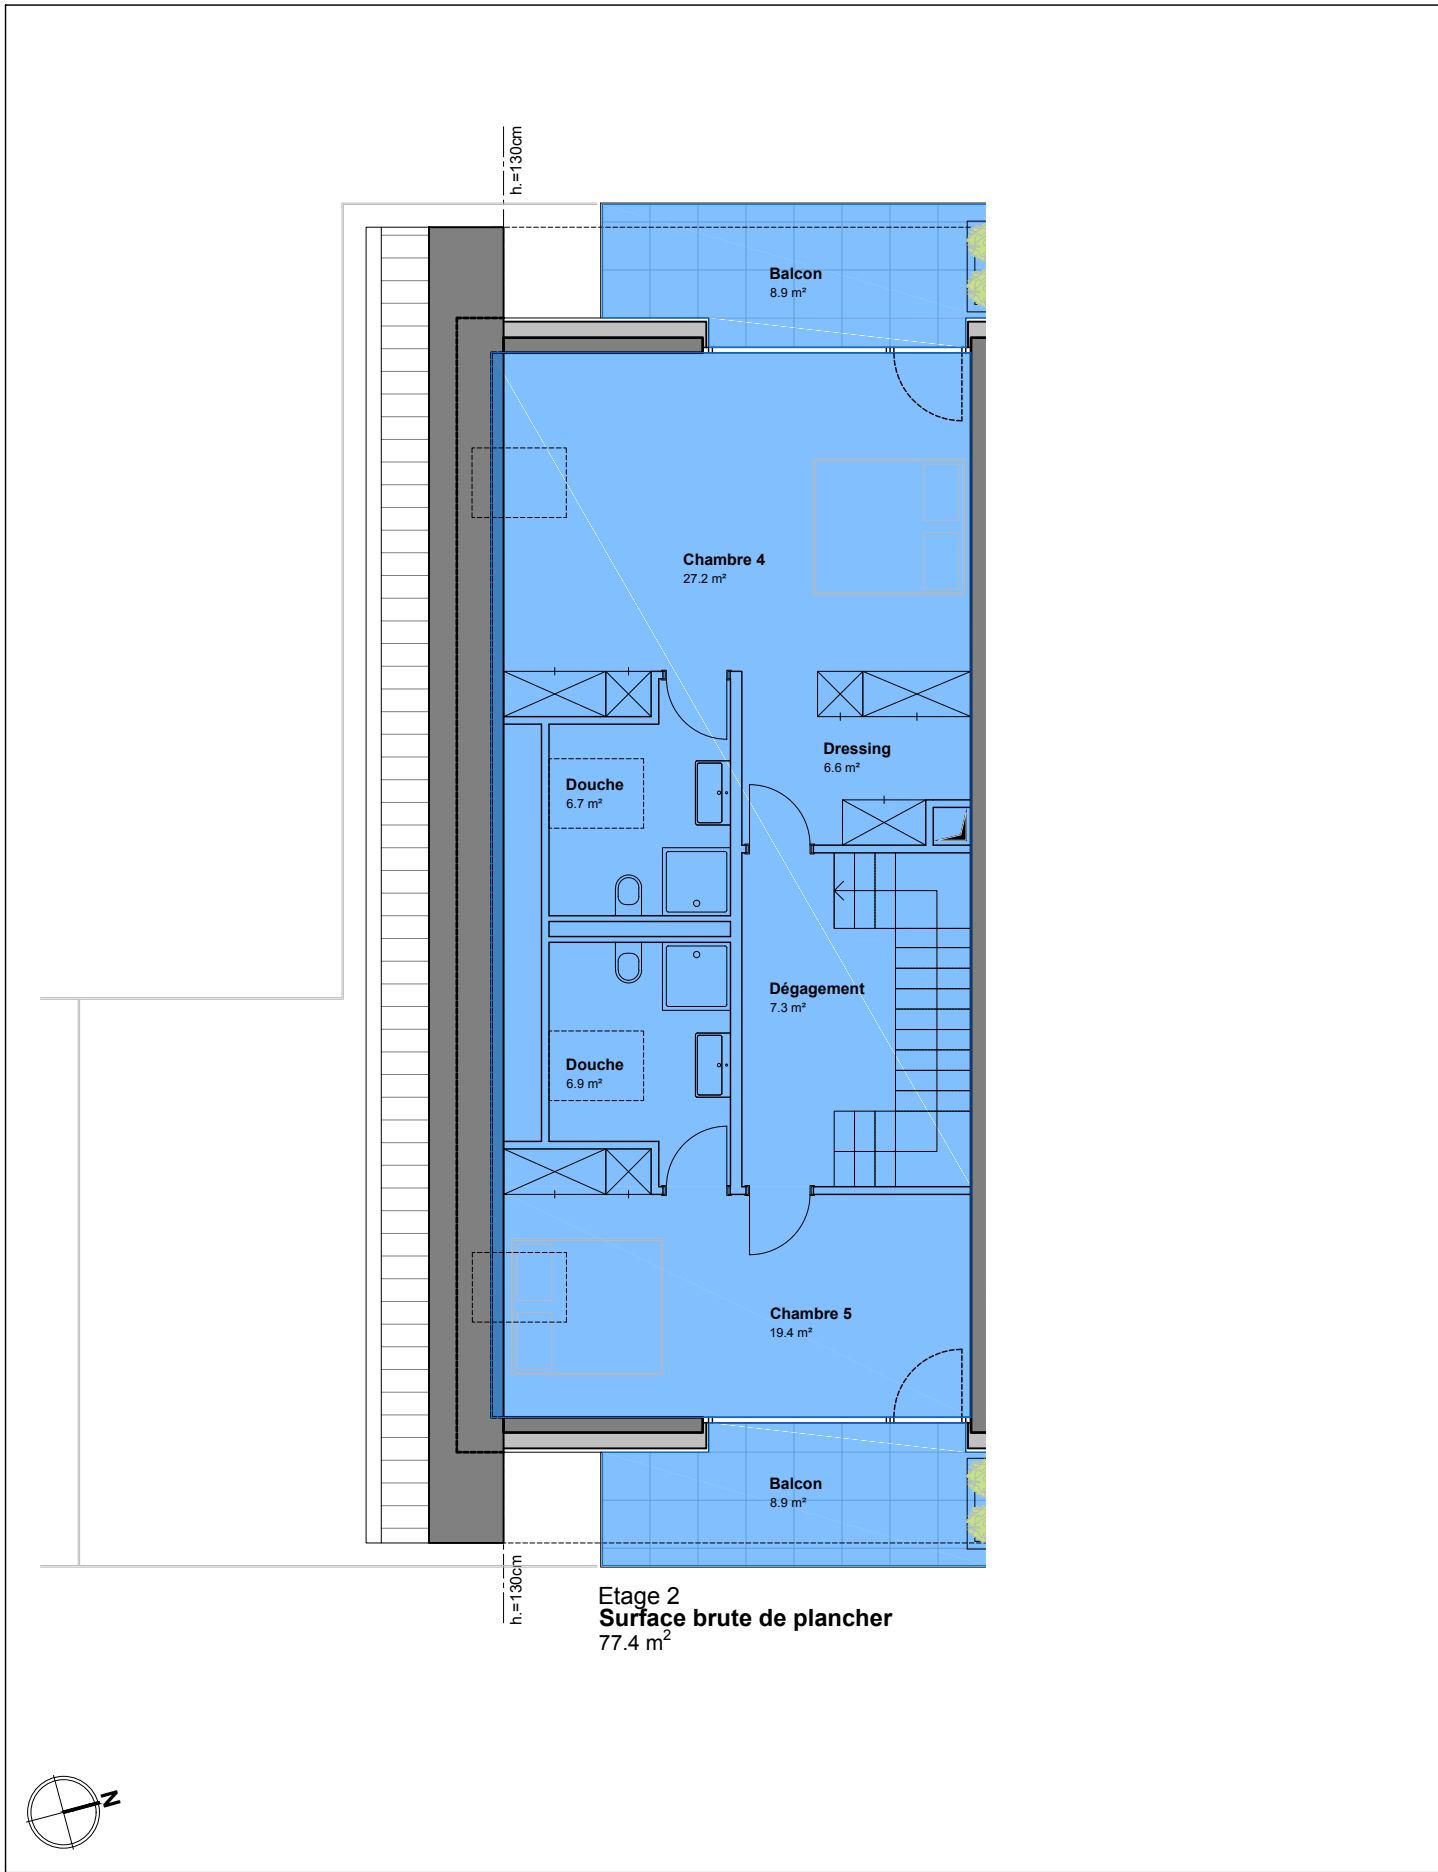

**PPE LE LEVANT - BOGIS-BOSSEY**

**Villa 2 - Lot 3 - Etage 2**

ECH. 1:100 - DATE : 27.01.2024 sr