


REZ-DE-CHAUSSEE

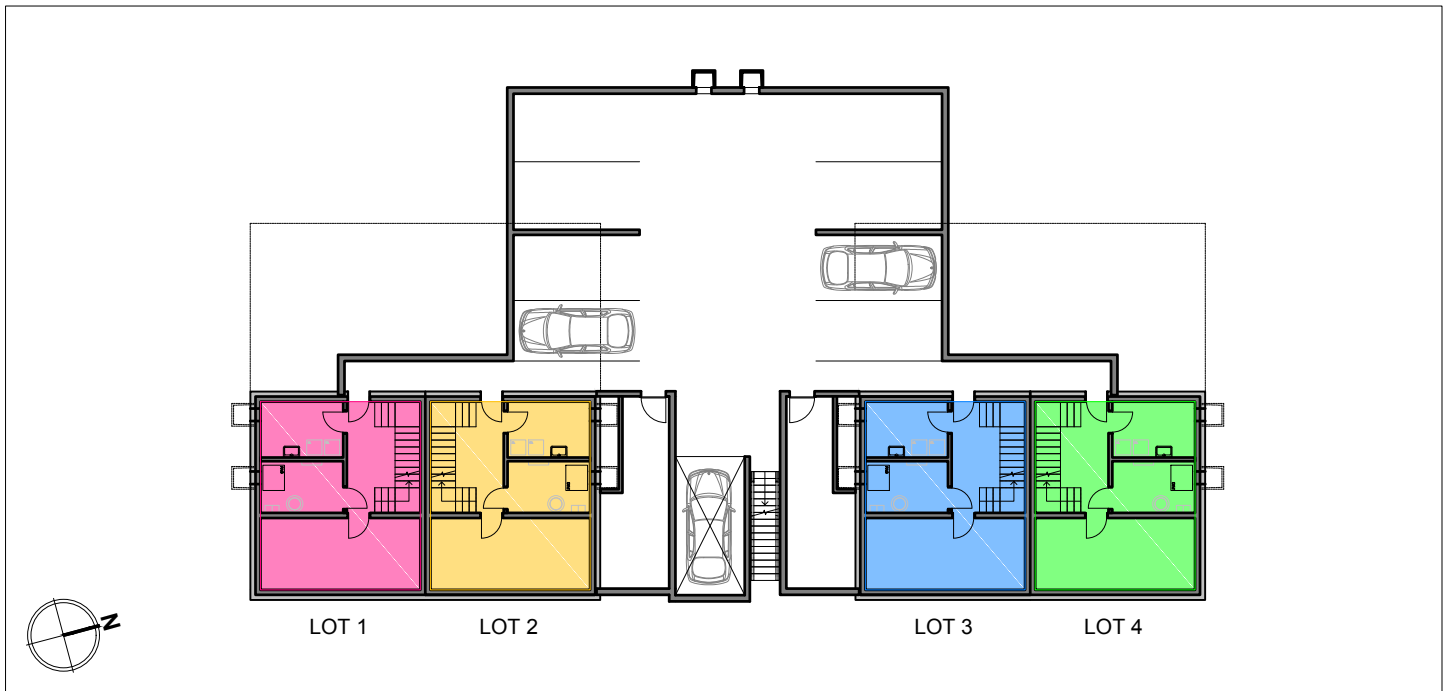


SOUS-SOL

PPE LE LEVANT - BOGIS-BOSSEY

Aménagements extérieurs et sous-sol


ECH. 1:300 - DATE : 27.01.2024 sr

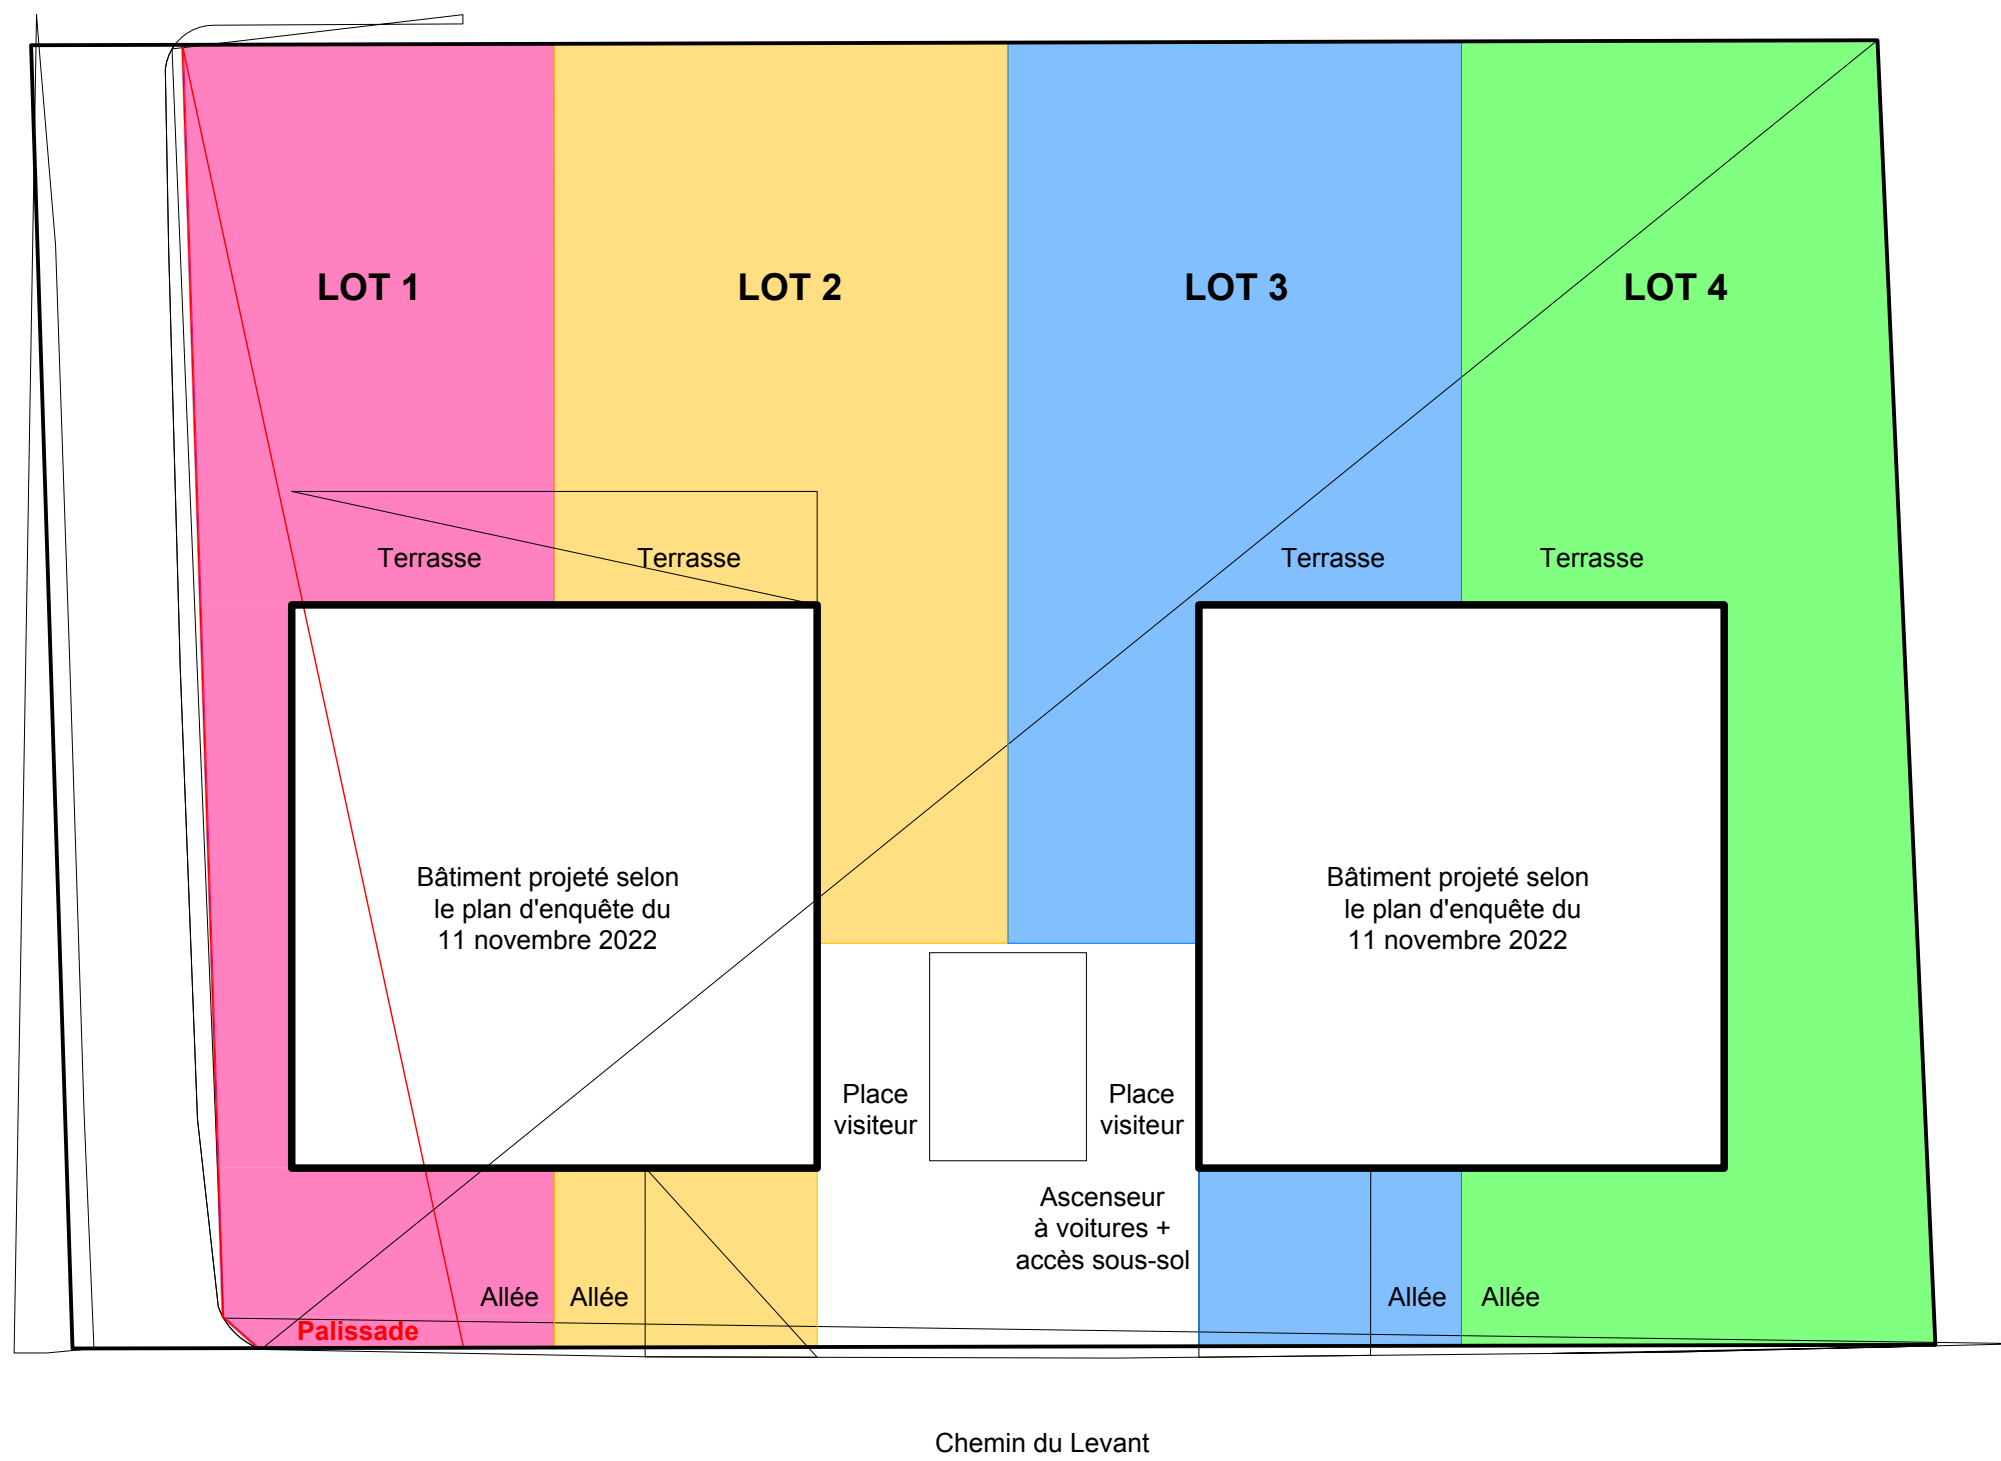

PPE LE LEVANT - BOGIS-BOSSEY

Usage exclusif jardin, terrasse et accès privatif




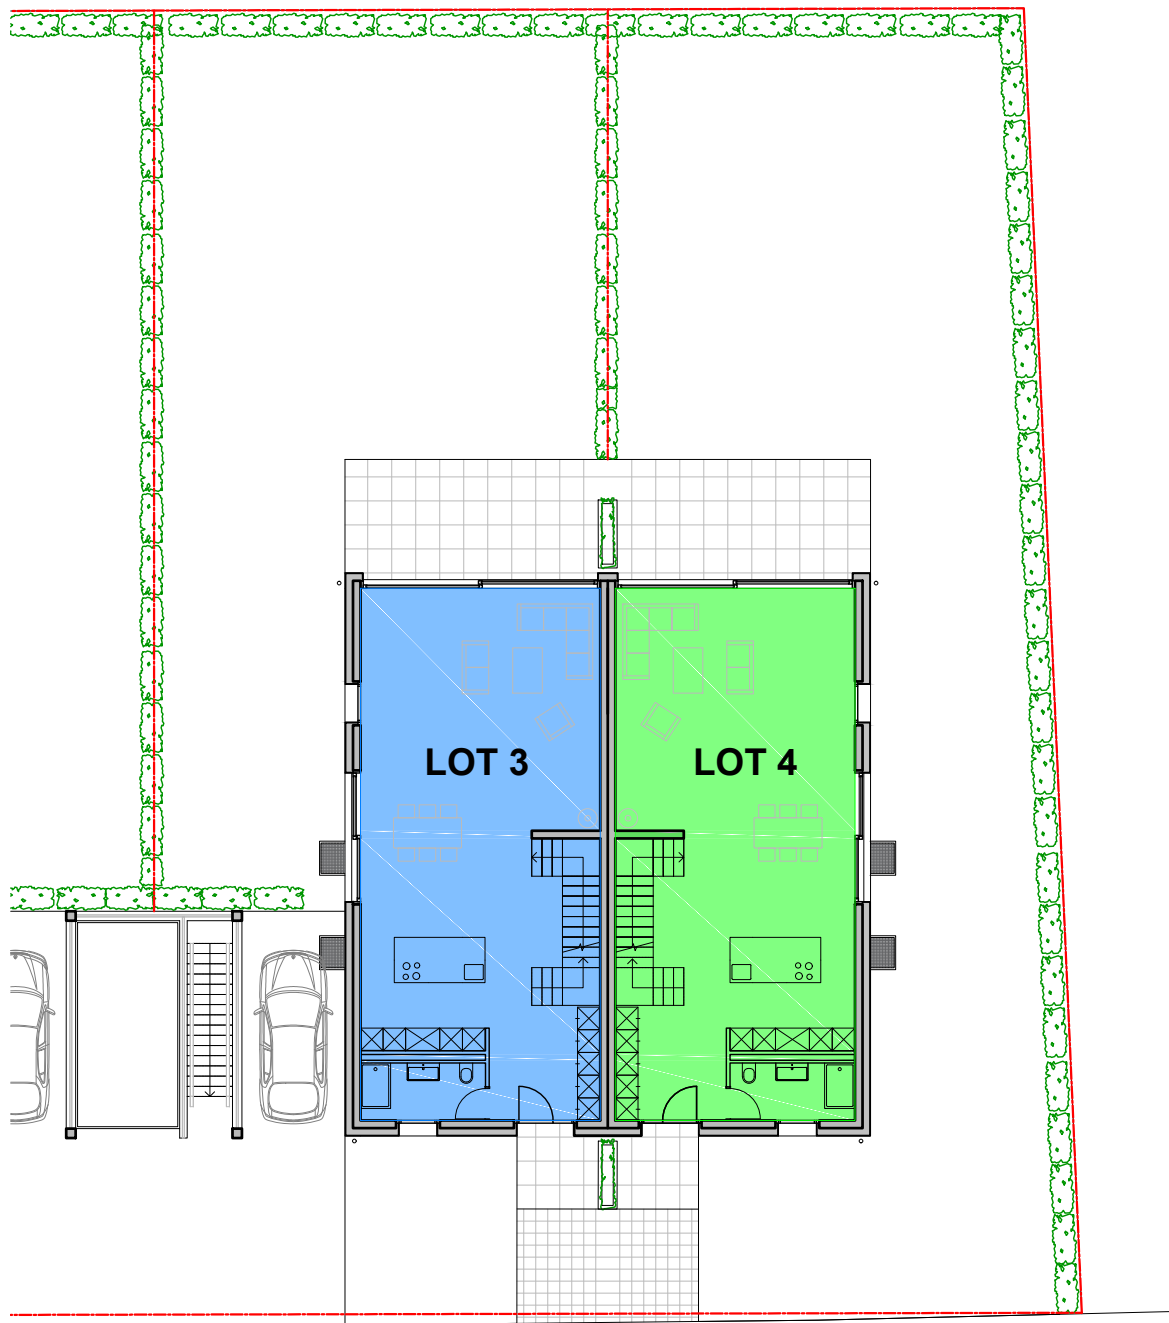

PPE LE LEVANT - BOGIS-BOSSEY


Villa 2 - Lot 3 et 4 - Rez-de-chaussée

ECH. 1:200 - DATE : 27.01.2024 sr

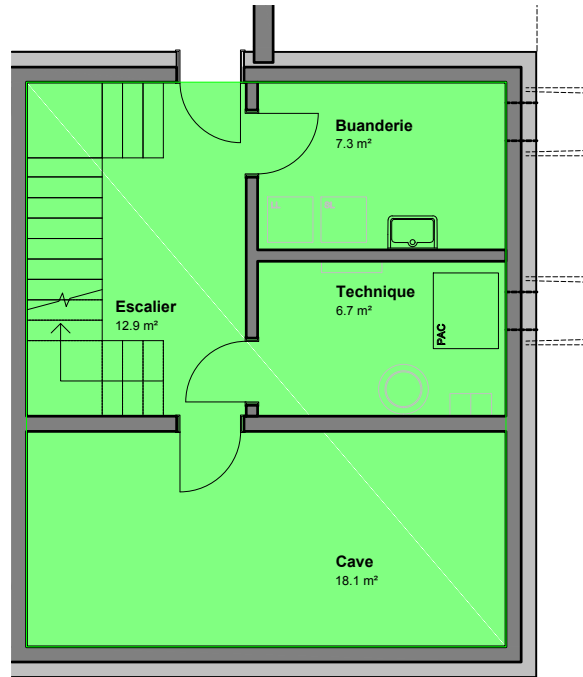

Sous-sol
Surface brute de plancher
46.1 m²




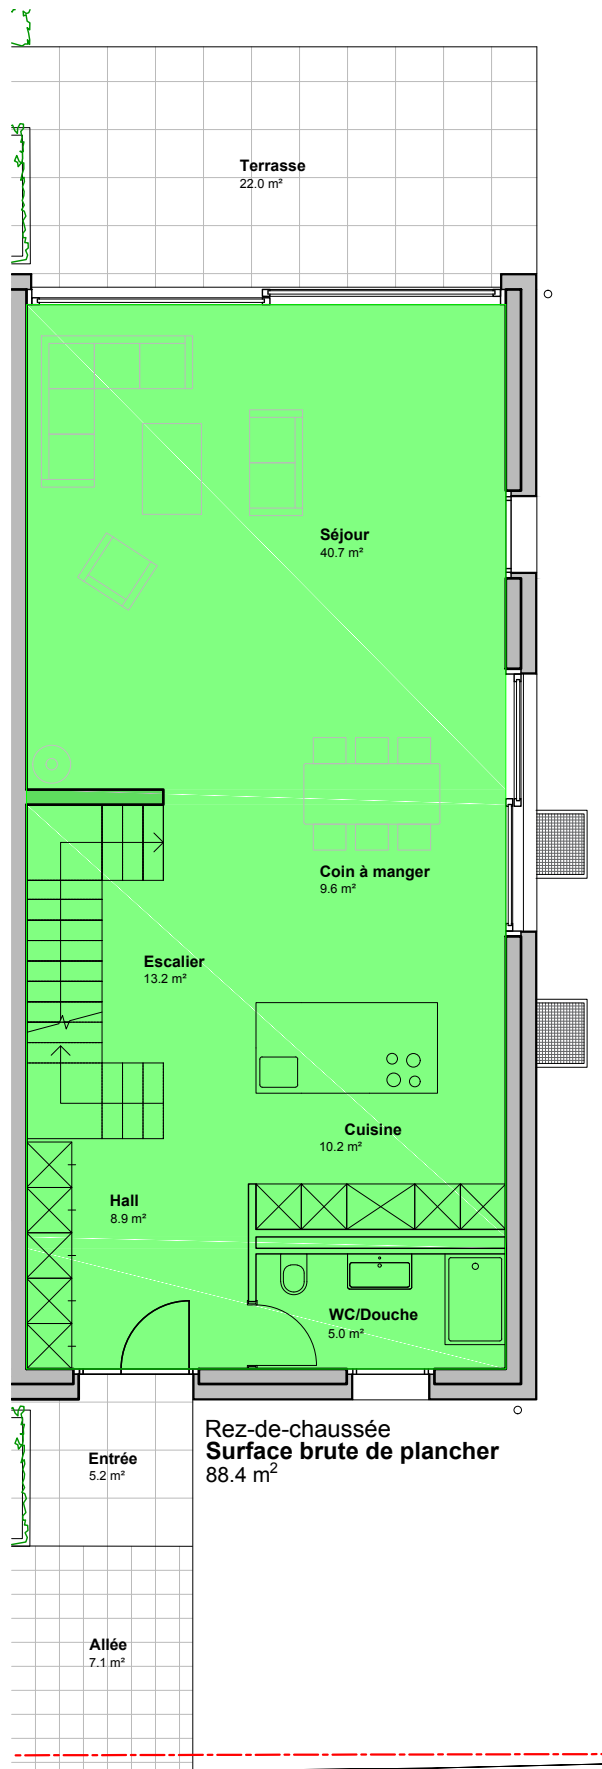

PPE LE LEVANT - BOGIS-BOSSEY

Villa 2 - Lot 4 - Rez-de-chaussée

ECH. 1:100 - DATE : 27.01.2024 sr

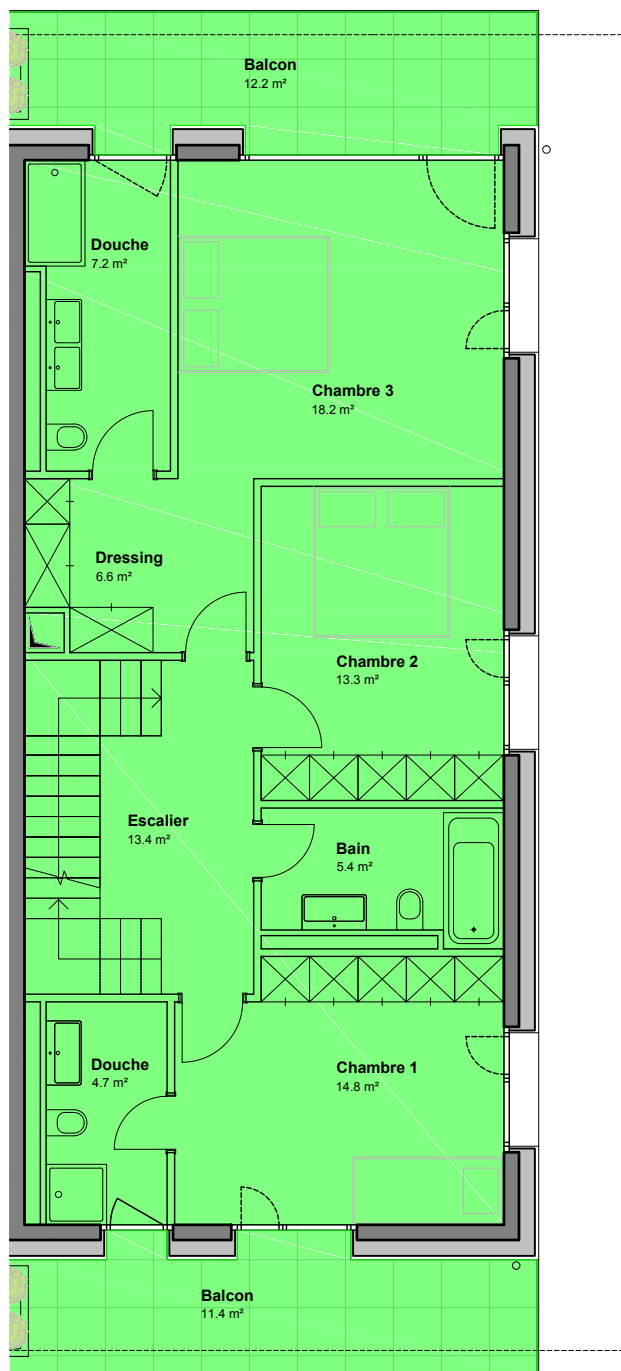

Etage 1
Surface brute de plancher
 87.4 m²



